

ΕΦΗΜΕΡΙΣ ΤΗΣ ΚΥΒΕΡΝΗΣΕΩΣ
ΤΗΣ ΕΛΛΗΝΙΚΗΣ ΔΗΜΟΚΡΑΤΙΑΣ

ΕΝ ΑΘΗΝΑΙΣ ΤΗ 21 ΙΟΥΝΙΟΥ 1979 | ΤΕΥΧΟΣ ΤΕΤΑΡΤΟΝ | ΑΡΙΘΜΟΣ ΦΥΛΛΟΥ 338

ΠΕΡΙΕΧΟΜΕΝΑ

ΑΠΑΛΛΟΤΡΙΩΣΕΙΣ

ΑΠΟΦΑΣΕΙΣ

Ἀριθ. 554 (1)

Περὶ κηρύξεως ὡς ἀναδασωτέας δημόσιας δασικῆς ἐκτάσεως στὴ θέση «Ξηριάς» τοῦ Δήμου Καρπενησίου, τοῦ Ν. Εὐρυτανίας.

Ο ΝΟΜΑΡΧΗΣ ΕΥΡΥΤΑΝΙΑΣ

Σύμφωνα μέ:

1) Τὶς διατάξεις: α) Τοῦ ἄρθρου 117 παρ. 3 τοῦ Συντάγματος τῆς Ἑλλάδος. β) Τῶν ἄρθρων 188—205 τοῦ Ν.Δ. 86/69 «περὶ Δασικοῦ Κώδικος». γ) Τοῦ Νόμου 3200/1955 «περὶ διοικητικῆς ἀποκεντρώσεως», σὲ συνδυασμὸ μὲ τὶς διατάξεις τοῦ Ν.Δ. 532/1970 «περὶ συμπληρώσεως τῶν διατάξεων περὶ διοικητικῆς ἀποκεντρώσεως» καὶ τοῦ 709/1970 Β. Δ/τος, ποὺ ἐκδόθηκε σὲ ἐκτέλεση αὐτοῦ.

2) Τὶς διαταγὲς τοῦ Ὑπουργείου Γεωργίας: α) 204809/761/24.2.1978, β) 248110/4396/13.12.1978.

3) Τὴν πρόταση ποὺ ὑποβλήθηκε μὲ τὴν 652/16.2.1979 ἀναφορὰ τοῦ ἁρμόδιου Δασαρχείου Καρπενησίου, σχετικὰ μὲ τὴν κήρυξη ὡς ἀναδασωτέας τῆς κατωτέρω δασικῆς ἐκτάσεως, καὶ

4) Τὴν ὑπ' ἀριθ. 3/10.3.79 γνωμοδότηση τῆς Φιλοδασικῆς Ἐπιτροπῆς Καρπενησίου «περὶ κηρύξεως ὡς ἀναδασωτέας τῆς κατωτέρω δημ. δασ. ἐκτάσεως».

Ἐπειδὴ ἡ ἔκταση χρειάζεται προστασία γιὰ τὴν ἐπαναδημιουργία τῆς δασικῆς βλαστήσεως ποὺ καταστράφηκε ὁλοσχερῶς ἀπὸ ἐκχέρσωση τὸ Φθινόπωρο τοῦ ἔτους 1973, ἀποφασίζουμε:

Κηρύσσουμε ὡς ἀναδασωτέα, μὲ σκοπὸ τὴν προστασία γιὰ τὴν ἐπαναδημιουργία τῆς δασικῆς βλαστήσεως ποὺ καταστράφηκε δημόσια δασικὴ ἔκταση 3,270 στρέμματα.

Ἡ ἔκταση αὐτή, ποὺ βρίσκεται στὴ θέση «Ξηριάς» τῆς περιφέρειας τοῦ Δήμου Καρπενησίου τοῦ Νομοῦ Εὐρυτανίας, καλυπτόταν ἀπὸ κέδρα καὶ καταστράφηκε ὁλοσχερῶς τὸ Φθινόπωρο τοῦ ἔτους 1973.

Σχετικὸ τὸ σχεδιάγραμμα μὲ κλίμακα 1:1.000, τὸ ὁποῖο ἀποτελεῖ ἀναπόσπαστο μέρος τῆς ἀποφάσεως αὐτῆς καὶ στὸ ὁποῖο ἡ ἔκταση φαίνεται μὲ τὰ στοιχεῖα Α, Β, Γ, Δ καὶ μὲ ὅρια:

Ἀνατολικά: Μὲ ἰδιοκτησία Βασ. Κλειτσάκη.

Δυτικά: Μὲ ἰδιοκτησία Δημ. Σιταρᾶ.

Βόρεια: Μὲ ἐθνικὸ δρόμο Καρπενησίου — Λαμίας.

Νότια: Μὲ δημόσια δασικὴ ἔκταση.

Ἡ ἀπόφαση αὐτὴ νὰ δημοσιευθεῖ στὴν Ἐφημερίδα τῆς Κυβερνήσεως.

Καρπενήσι, 27 Ἀπριλίου 1979

Ὁ Νομάρχης
ΚΩΝ. ΚΙΟΥΠΚΙΟΛΗΣ


σχετικά με την υπ' αριθ. 554/27-4-79 απόφαση Νομάρχου Ευρυτανίας

ΤΟΠΟΓΡΑΦΙΚΟ ΔΙΑΓΡΑΜΜΑ

Δημοσίας Δασικής εκτάσεως 9,270 στρεμμ., που έχει αποψιλωθεί και κατειληφθεί παράνομα από τους Βασίλειο Γ. Κλητσάκη και Γεώργιο Κλητσάκη, κατοίκους Καρπενησίου, και κηρύσσεται αναδασωτέα.

ΘΕΣΗ: Ξηριά περιφερείας Δήμου Καρπενησίου


ΚΛΙΜΑΞ 1:1000

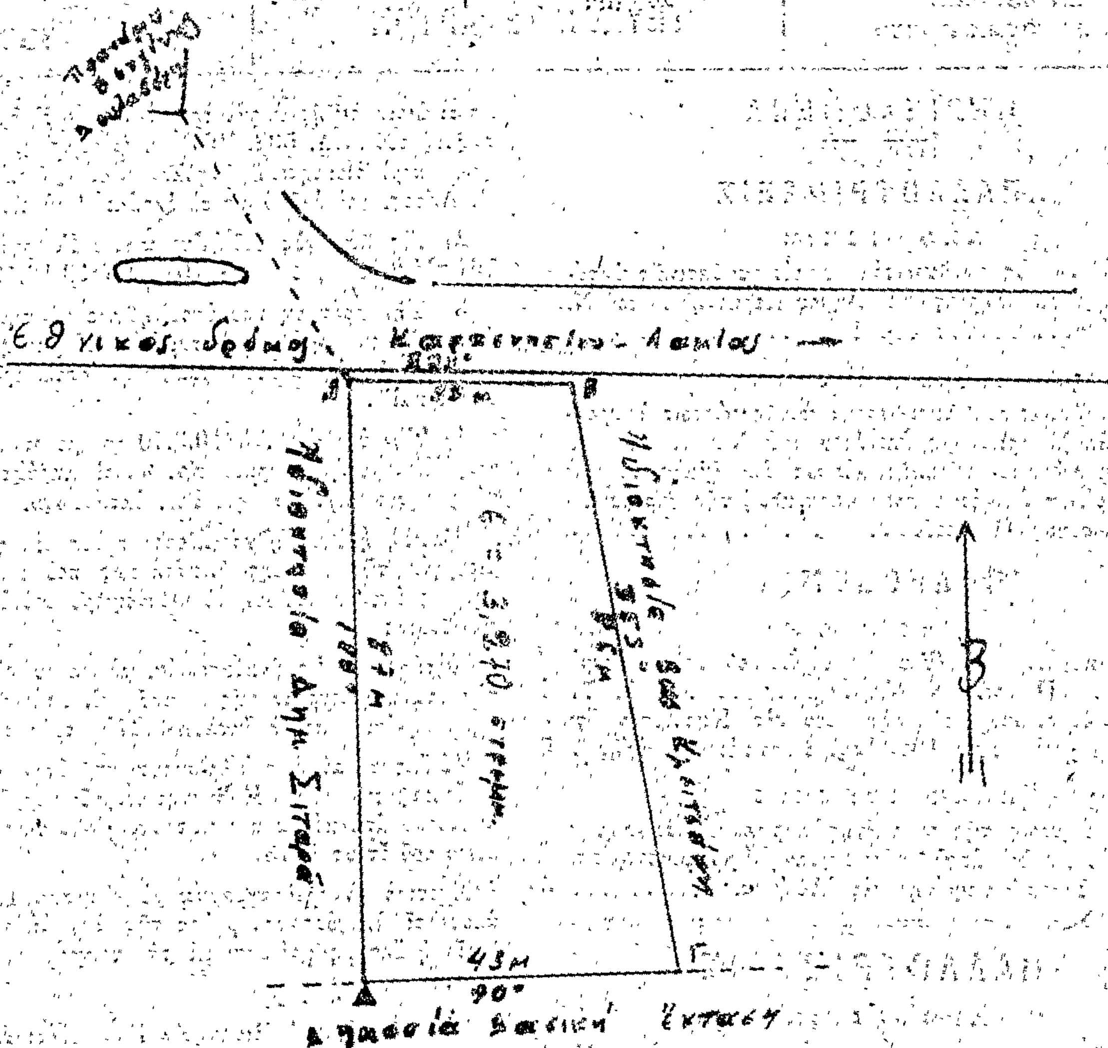

Καρπενήσι 15-8-1979
Ο Δασάρχης Καρπενησίου

ΖΗΣΗΣ ΣΤΡΑΤΟΥΚΟΣ
Δασολόγος με 4ο βαθμό

ΘΕΩΡΗΘΗΚΕ

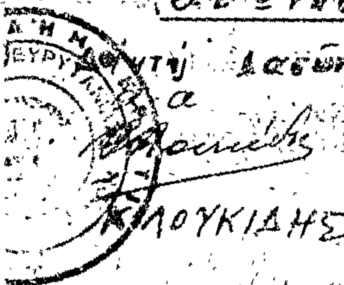

Ο Επιθ/τής Δασών
ΚΛΟΥΚΙΔΗΣ



Ο Νομάρχης
ΚΙΟΥΠΚΙΔΗΣ

ΑΝΑΚΟΙΝΩΣΕΙΣ

'Αριθ. 374/30280 (2)

Περὶ εἰδοποιήσεως παρακαταθέσεως ἀποζημιώσεως ἀπὸ ἀναγκαστικὴ ἀπαλλοτρίωση ἀκινήτου στὰ Χανιά.

Ο ΥΠΟΥΡΓΟΣ ΠΟΛΙΤΙΣΜΟΥ ΚΑΙ ΕΠΙΣΤΗΜΩΝ

Σύμφωνα μὲ τὶς διατάξεις τῶν ἄρθρων 7 καὶ 8 τοῦ Ν.Δ. 797/1971 «περὶ ἀναγκαστικῶν ἀπαλλ/σεων», πληροφοροῦμε ὅλους ὅσους:

α) Ἔχουν δικαιώματα κυριότητας ἢ ἄλλα ἐμπράγματα δικαιώματα στὸ ἀκίνητο ποὺ ἀπαλλοτριώθηκε μὲ τὴν ἀριθ. Π. 1391/841/27.2.78 κοινὴ ἀπόφαση τῶν Ὑπουργῶν Οἰκονομικῶν καὶ Πολιτισμοῦ καὶ Ἐπιστημῶν, ΦΕΚ. 111/16.3.78 τ. Δ', γιὰ ἀρχαιολογικοὺς σκοποὺς στὰ Χανιά, στὴ Λεωφόρο Νικηφόρου Φωκᾶ καὶ

β) ἔχουν ἐγγράψει ὑποθήκη ἢ ἔχουν ἐπιβάλει κατάσχεση ἢ μὲ ὁποιοδήποτε τρόπο διεκδικοῦν τὸ ἀκίνητο ποὺ ἀπαλλοτριώθηκε, ὅτι, ἡ ἀποζημίωση ποὺ καθόρισε τὸ Μονομελὲς Πρωτοδικεῖο Χανίων μὲ τὴν ἀπόφασή του ἀριθ. 463/78 γιὰ τὸ ἀκίνητο καὶ τὰ ὑπερκείμενα αὐτοῦ, ὅπως φαίνεται στὸ ἀπὸ 30. 11.1975 κτηματολογικὸ διάγραμμα καὶ τὸ σχετικὸ κτηματολογικὸ πίνακα τοῦ Μηχανικοῦ Στεφ. Σοφιανοῦ, θεωρημένο τὴν 23.2.76 ἀπὸ τὴν ἁρμοδία Ὑπηρεσία τοῦ Υ.Π.Π.Ε., ἔχει κατατεθεῖ στὸ Ταμεῖο Παρακαταθηκῶν καὶ Δανείων καὶ ἔχει ἐκδοθεῖ τὸ ἀριθ. 542632/1.6.79 γραμμάτιο συστάσεως παρακαταθήκης γιὰ πέντε ἑκατομμύρια ἑκατὸν ὀγδόντα χιλιάδες διακόσιες δραχμὲς (5.180.200).

Ἡ ἀποζημίωση αὐτὴ εἶναι ἀποδοτέα στοὺς δικαιούχους ποὺ θὰ ἀναγνωρισθοῦν σύμφωνα μὲ τὸ Νόμο.

Ἡ ἀνακοίνωση αὐτὴ νὰ δημοσιευθεῖ στὴν Ἐφημερίδα τῆς Κυβερνήσεως.

Ἀθῆναι, 13 Ἰουνίου 1979

Μὲ ἐντολὴ Ὑπουργοῦ
Ὁ Γενικὸς Ἐπιθεωρητὴς κ.ἀ.α.
ΓΡ. ΚΩΝΣΤΑΝΤΙΝΟΠΟΥΛΟΣ

'Αριθ. Β2 2658 (3)

Περὶ ἀνακοινώσεως παρακαταθέσεως ἀποζημιώσεως γιὰ ἀπαλλοτρίωση ἀκινήτων πρὸς κατασκευὴ τῆς κυρίας βορείας διώρυγας Πηνειοῦ.

Ο ΥΠΟΥΡΓΟΣ ΔΗΜΟΣΙΩΝ ΕΡΓΩΝ

Σύμφωνα μὲ τὰ ἄρθρα 7 καὶ 8 τοῦ Ν.Δ. 797/1971 «περὶ ἀναγκαστικῶν ἀπαλλοτριώσεων», γνωστοποιοῦμε:

α) Σὲ ὅσους ἔχουν ἢ διεκδικοῦν δικαιώματα κυριότητας σὲ ἀκίνητα ποὺ ἀπαλλοτριώθηκαν ἀναγκαστικὰ μὲ τὴν ἀριθ. Δ. 8323/8865/72 κοινὴ ἀπόφαση τῶν Ὑπουργῶνν Οἰκονομικῶν καὶ Δημοσίων Ἔργων (ΦΕΚ 13/72 τ. Δ') γιὰ τὴν κατασκευὴ τῆς κυρίας διώρυγος Βορείας ζώνης Πηνειοῦ Ἠλείας.

β) Τοὺς ἐνυπόθηκους δανειστὲς καὶ τοὺς τρίτους διεκδικητὲς τῶν ἀκινήτων αὐτῶν, ὅτι ἡ ἀποζημίωση τῆς ἐδαφικῆς ἐπιφάνειας καὶ τῶν ἐπικειμένων της, ὅπως περιγράφονται στὸ σχετικὸ κτηματολογικὸ πίνακα, ἡ ὁποία καθορίστηκε μὲ τὴν ἀριθ. 491/78 ἀπόφαση τοῦ Ἐφετείου Πατρῶν ἔχει παρακατατεθεῖ στὸ Γραφεῖο Παρακαταθηκῶν Λεχαινῶν.

Σχετικὰ ἔχει ἐκδοθεῖ τὸ ἀριθ. 15429/23.5.79 γραμμάτια συστάσεως παρακαταθήκης δρχ. δέκα ἕξη ἑκατομμυρίων ὀκτακοσίων ἐννέα χιλιάδων διακοσίων ἕξη (16.809.206).

Ἡ ἀποζημίωση θὰ ἀποδοθεῖ στὰ πρόσωπα ποὺ θὰ ἀναγνωρισθοῦν δικαιοῦχοι κατὰ τὴ νόμιμη διαδικασία.

Ἡ ἀνακοίνωση αὐτὴ νὰ δημοσιευθεῖ στὴν Ἐφημερίδα τῆς Κυβενήσεως.

Ἀθῆναι, 2 Ἰουνίου 1979

Μὲ ἐντολὴ Ὑπουργοῦ
Ὁ Διευθύντης
Ν. ΚΑΤΣΙΦΗΣ

ΠΟΛΕΟΔΟΜΙΑ

ΑΠΟΦΑΣΕΙΣ

'Αριθ. Η. 4776 (4)

Περὶ χαρακτηρισμοῦ δρόμου ὡς Δημοτικοῦ στὸν οἰκισμὸ Περιβόλας Πατρῶν Ν. Ἀχαΐας.

Ο ΝΟΜΑΡΧΗΣ ΑΧΑΪΑΣ

Ἔχοντας ὑπόψη:

1. Τὴν Ε. 4360/77 ἀπόφαση τοῦ Ὑπουργοῦ Δημ. Ἔργων, μὲ τὴν ὁποία παρέχεται στοὺς Νομάρχες ἁρμοδιότητα ἐγκρίσεως τῆς διανοίξεως νέων δρόμων μέσα στὰ ὅρια τῶν οἰκισμῶν ποὺ ὑπάρχουν πρὶν τὸ 1923.

2. Τὴν σχετικὴ ἀπόφαση τοῦ Δημοτικοῦ Συμβουλίου μὲ τὴν ὁποία χαρακτηρίζει Δημοτικὸ δρόμο αὐτὸν ποὺ ἄφησε σὲ κοινοχρηστία ἡ Ἔλσα Σκλαβούνου κληρονόμος τοῦ Δημ. Λιάλιου.

3. Τὸ ἀρ. Η. 506/5.2.79 ἔγγραφο τῆς ΔΤΥΝ Ἀχαΐας Τμήμ. Πολεοδ. Ἐφαρμογῶν μὲ τὸ ὁποῖο διαβιβάστηκαν ὅλα τὰ προβλεπόμενα δικαιολογητικά.

4. Τὴν σύμφωνη γνωμοδότηση τοῦ ΝΣΔΕ ποὺ διατυπώθηκε στὸ 7/15/10.4.1979 Πρακτικό του, ἀποφασίζουμε:

Ἐγκρίνουμε τὴν ἀρ. 834/78 ἀπόφαση τοῦ Δημοτικοῦ Συμβουλίου Δήμου Πατρέων, μὲ τὴν ὁποία χαρακτηρίζεται Δημοτικὸς δρόμος πλάτους 8,00 μ. αὐτὸς ποὺ ἀφήνει σὲ κοινοχρηστία ἡ Ἔλσα Σκλαβούνου, κληρονόμος τοῦ Δ. Λιάλιου μέσα στὰ ὅρια τοῦ προϋπάρχοντος τοῦ ἔτους 1923 οἰκισμοῦ Περιβόλου, μὲ τὴν προϋπόθεση ὅτι ὁ δρόμος ποὺ θὰ ἀνοιχτεῖ θὰ εἶναι Δημοτικὸς καὶ θὰ τεθεῖ σὲ κοινὴ χρήση καὶ εἰδικότερα ὅπως φαίνεται στὸ συνημμένο τοπογραφικὸ διάγραμμα τοῦ Πολ/κοῦ Μηχ/κοῦ Παναγ. Λιβιεράτου, τὸ ὁποῖο εἶναι θεωρημένο ἀπὸ τὸν Προϊστάμενο Τμήμ. Πολεοδ. Ἐφαρμογῶν τῆς ΔΤΥΝ Ἀχαΐας, μὲ τὴν παρατήρηση ὅτι θ' ἀποξηλωθεῖ ὁ φράχτης στὸ τμῆμα πρὸς τὴν ἰδιοκτησία Μαυρομάτη.

Ἡ ἀπόφαση αὐτὴ μὲ τοπογραφικὸ διάγραμμα νὰ δημοσιευθεῖ στὴν Ἐφημερίδα τῆς Κυβερνήσεως.

Πάτραι, 28 Ἀπριλίου 1979

Ὁ Νομάρχης
ΝΙΚ. ΧΑΝΟΣ


ΤΟΠΟΓΡΑΦΙΚΟΝ ΔΙΑΓΡΑΜΜΑ ΙΔΙΟΚΤΗΣΙΑΣ [illegible] ΑΙΓΙΟΥ ΥΠΟ ΚΛΙΜΑΚΑ [illegible] ΥΠΟ ΤΑ ΣΤΟΙΧΕΙΑ ΑΒΓΔΑ ΠΡΟΣ ΑΝΑΓΝΩΡΙΣΙΝ ΔΡΟΜΟΥ.—

Εν Πάτραις τη 3/11/78

Ο [illegible]

ΥΠΟΜΝΗΜΑ:

1. ΑΒΓΔΑ (δρόμος προς αναγνώρισιν). Εμβαδόν 1.482 m²
2. [illegible] (υπάρχων δρόμος [illegible])

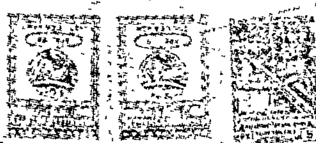


Ιδιοκτησία κληρονόμων

Ιδιοκτησία Νταυλούρου (κληρονόμοι Αθαν. Νταυλούρου)

Ιδιοκτησία Λουρομάτη Παντελή

Βλάχος

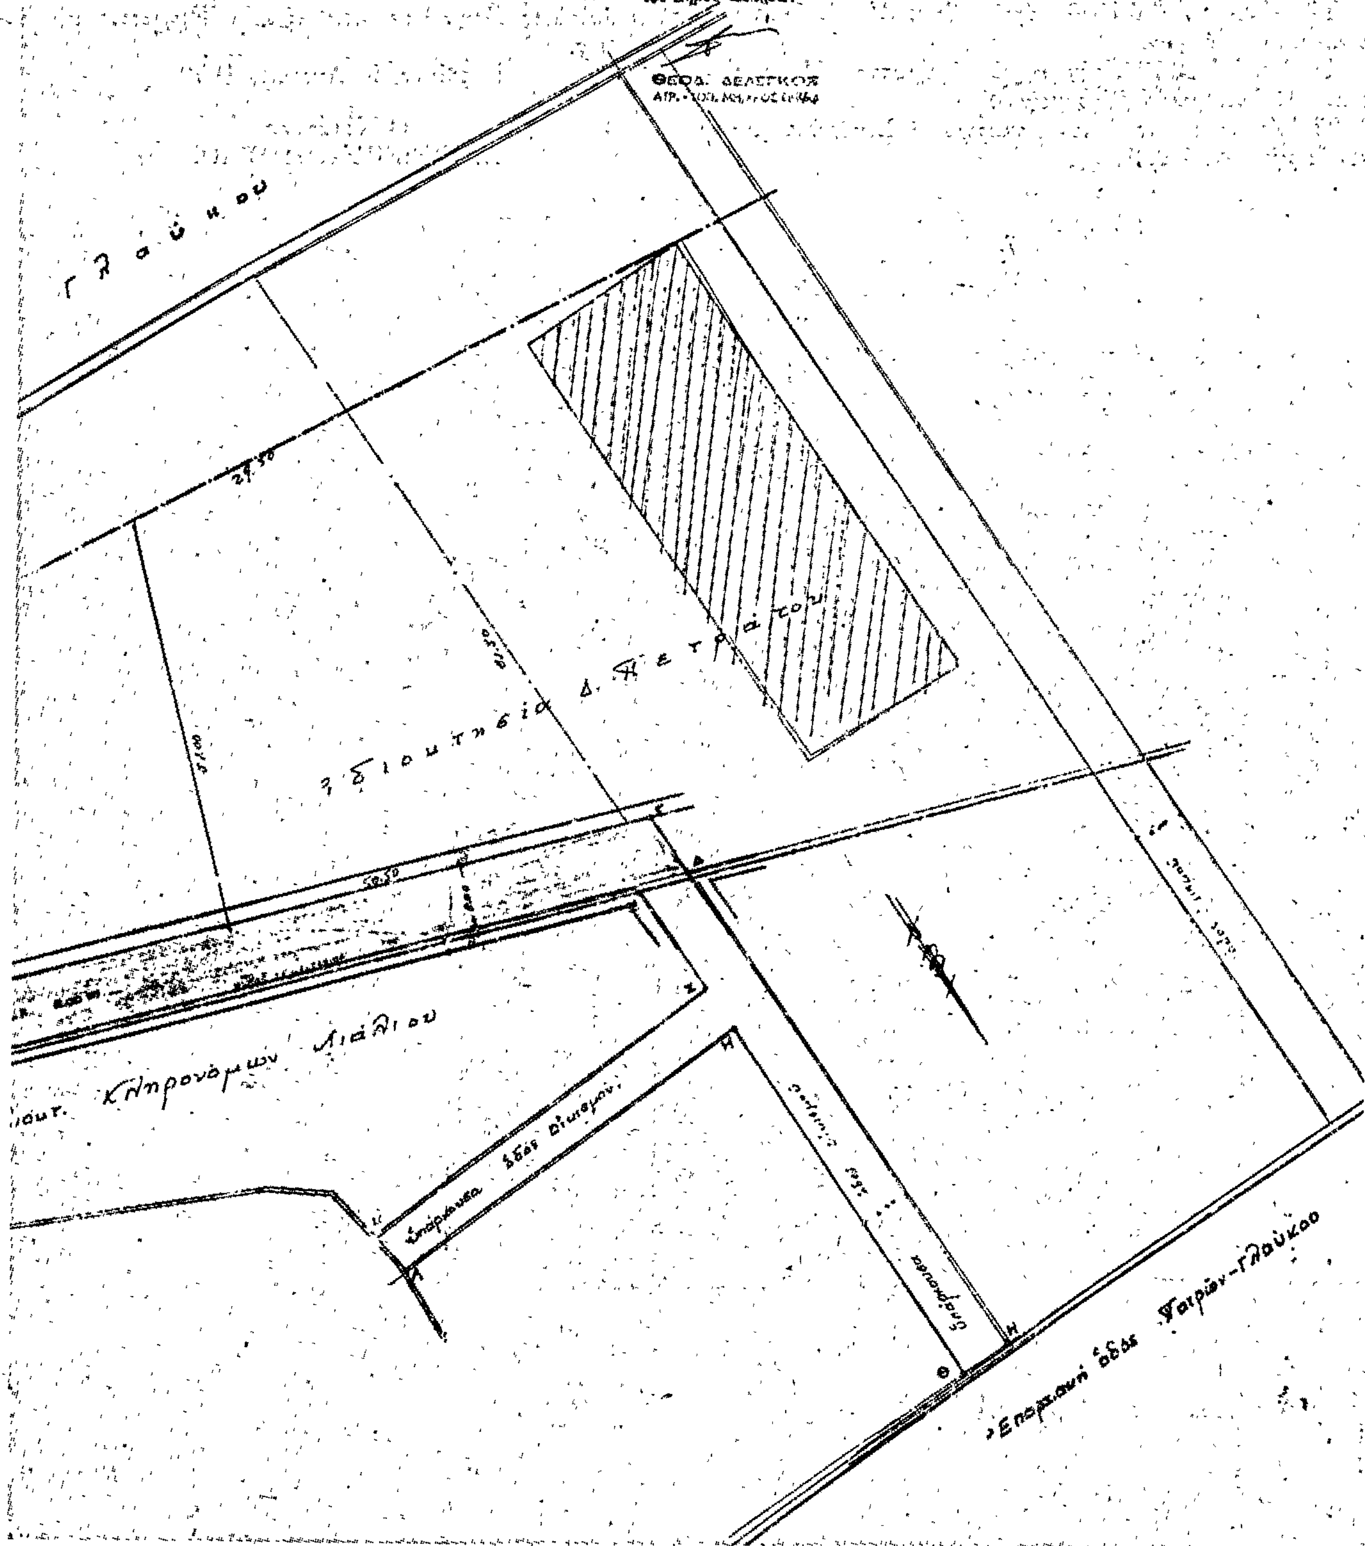
ΔΗΜΟΣ ΠΑΤΡΕΩΝ
ΤΜΗΜΑ
ΣΧΕΔΙΟΥ ΠΟΛΕΩΣ
834/19-12-78
Πάτραι, 27-12-78
Ὁ Μηχανικὸς
τοῦ Δήμου
ΘΕΟΔ. ΔΕΛΕΓΚΟΣ
Γλαύκου
Ιδιοκτησία Δ. Πετράτου
Κληρονόμων Λιάλιου
Επαρχιακή όδος Πατρών-Γλαύκου

Ἀριθ. Δ. 2569 (5)

Περὶ χαρακτηρισμοῦ ἰδιωτικῆς ὁδοῦ Καρδίτσης ὅτι προϋπάρχει τοῦ ἔτους 1923 καὶ διατηρήσεως αὐτῆς.

Ο ΝΟΜΑΡΧΗΣ ΚΑΡΔΙΤΣΗΣ

Ἔχοντας ὑπόψη:

1) Τὶς διατάξεις τοῦ ἀπὸ 17.7.1923 Ν. Δ/τος καὶ εἰδικότερα τὴν παράγρ. 4 τοῦ ἄρθρου 20 «περὶ σχεδίων πόλεων κ.λ.π.».

2) Τὶς διατάξεις τοῦ 3.200/55.

3) Τὴν Ε20014/16.6.1977 ἀριθμ. ἐγκ. 34 τοῦ Ὑπουργείου Δημοσίων Ἔργων.

4) Τὴ 1016/16.2.79 εἰσήγηση τοῦ Τμήματος Πολεοδομίας καὶ Πολεοδομικῶν Ἐφαρμογῶν.

5) Τὸ 3/1979 πρακτικὸ τοῦ Νομαρχιακοῦ Συμβουλίου Δημοσίων Ἔργων Ν. Καρδίτσης.

6) Τὴν ἀπὸ 13.2.1979 αἴτηση τοῦ Ἀναστασίου Βασίλογλου, μαζὶ μὲ τὸ διάγραμμα ποὺ τὴ συνοδεύει.

Ἐπειδὴ ἡ ὑπόψη ὁδὸς προϋπῆρχε τοῦ ἔτους 1923, ὅπως προκύπτει ἀπὸ τὸ 65458/1919 συμβόλαιο τοῦ Συμβολαιογράφου Γρηγορίου Κοτούλα, ἀποφασίζουμε:

Χαρακτηρίζουμε τὴν ὁδό, ὅπως αὐτὴ φαίνεται στὸ ἀπὸ Φεβρουάριο τοῦ 1979 τοπογραφικὸ διάγραμμα τοῦ Πολ. Μηχανικοῦ Ἀποστόλου Κοτρώτσιου, ὅτι προϋπάρχει τοῦ ἔτους 1923 καὶ ὡς διατηρητέα. Ἐπὶ τῆς ὁδοῦ αὐτῆς ἰσχύουν οἱ ὅροι δομήσεως ποὺ ἰσχύουν καὶ στὶς ἐγκεκριμένες ὁδοὺς τοῦ σχεδίου πόλεως Καρδίτσης.

Ἡ ἀπόφασις αὐτὴ νὰ δημοσιευθεῖ στὴν Ἐφημερίδα τῆς Κυβερνήσεως.

Καρδίτσα, 9 Ἀπριλίου 1979

Ὁ Νομάρχης
Α. ΓΕΩΡΓΑΚΟΠΟΥΛΟΣ

ΤΟΠΟΓΡΑΦΙΚΟ ΔΙΑΓΡΑΜΜΑ Ο.Τ. 47
ΣΧΕΔΙΟΥ ΠΟΛΕΩΣ ΚΑΡΔΙΤΣΗΣ

Κλίμαξ 1:500

ΟΔΟΣ ΜΠΙΖΑΝΙΟΥ

ΟΔΟΣ ΔΗΜ. ΛΑΠΠΑ

ΟΔΟΣ ΛΑΧΑΝΑ

ΟΔΟΣ ΠΙΝΔΟΥ

ΙΔΙΩΤΙΚΗ ΟΔΟΣ

Ο.Τ. 47

ΕΝΕΚΡΙΘΗ ΔΙΑ ΤΗΣ ΥΠ. ΑΡΙΘ. Δ.2569/9-4-79 ΑΠΟΦΑΣΕΩΣ ΤΗΣ ΝΟΜΑΡΧΙΑΣ ΚΑΡΔΙΤΣΗΣ

Ε Θ Ε Ω Ρ Η Θ Η
Ο Δήμος Παλαμιώτη
Πολεοδ. Έργων

Καρδίτσα 9-4-79
Ο Συντάξας

ΑΝΑΚΟΙΝΩΣΕΙΣ

(6)

Περὶ εἰδοποιήσεως τῆς γενομένης παρακαταθέσεως τῆς ἀποζημιώσεως δι' ἀπαλλοτριωθεῖσαν, λόγῳ ρυμοτομίας, ἐδαφικὴν ἔκτασιν, κειμένην εἰς Ἀθήνας.

Κατόπιν τῆς ὑπ' ἀριθ. 276/1972 πράξεως προσκυρώσεως καὶ ἀναλογισμοῦ ἀποζημιώσεως λόγῳ ρυμοτομίας, ἰδιοκτησίας κειμένης εἰς Ἀθήνας καὶ ἐπὶ τῶν ὁδῶν Ἰατρίδου καὶ Δεινοκράτους, τῆς Ὑπηρεσίας Πολεοδομίας Ἀθηνῶν, τροποποιηθείσης καὶ κυρωθείσης διὰ τῆς ὑπ' ἀριθ. 82989/9360/1972 ἀποφάσεως τῆς Νομαρχίας Ἀττικῆς, Διαμερίσματος Ἀθηνῶν, συνδυαζομένης καὶ μὲ τὴν ὑπ' ἀριθμὸν 200/1975 ἀπόφασιν τοῦ Μονομελοῦς Πρωτοδικείου Ἀθηνῶν, διὰ τῆς ὁποίας καθωρίσθη ἡ προσωρινὴ τιμὴ μονάδος ἀποζημιώσεως, κατετέθησαν ὑπὸ τῶν: α) Ἀλίκης συζ. Νικολάου Πληδούρη, β) Αἰκατερίνης χήρας Ἀλεξάνδρου Γιαγτζόγλου, γ) Ἑλένης χήρας Ἰωάννου Τσανάκα, δ) Καλλιόπης συζ. Κωνσταντίνου Ἀναγνωστοπούλου, ε) Ἄννης θυγ. Ἰωάννου Τσανάκα, ζ) Δημητρίου Ἰωάννου Τσανάκα, η) Γρηγορίου Ἰωάννου Τσανάκα, εἰς τὸ εἰς Ἀθήνας Ταμεῖον Παρακαταθηκῶν καὶ Δανείων, δραχμαὶ ἓν ἑκατομμύριον ἑξακόσιαι ἑβδομήκοντα ἐννέα χιλιάδες ὀκτακόσιαι πεντήκοντα (1.679.850) δραχμαὶ δι' ἀπαλλοτριωθεῖσαν ἐδαφικὴν ἔκτασιν λόγῳ ρυμοτομίας, (Μέτρα τετραγωνικὰ ἀποζημιούμενα, κατὰ τὴν πρᾶξιν καὶ τὴν ἀπόφασιν, 186,65 πρὸς 9.000 δραχμὰς τὸ τετραγωνικὸν μέτρον), ἀποδοτέαι εἰς τοὺς διὰ δικαστικῆς ἀποφάσεως ἀναγνωρισθησομένους δικαιούχους.

Διὰ τὴν παροῦσαν δημοσίευσιν κατεβλήθη τὸ κατὰ νόμον παράβολον, ἐκ δραχμῶν 400, παρὰ τῆς «Α. Διαμαντόπουλος — Κ. Μπενακόπουλος καὶ Σία Ο.Ε.», διὰ λογαριασμὸν πάντων τῶν ἀνωτέρω ἀναφερομένων, διὰ τοῦ ὑπ' ἀριθμὸν 28705/23.5.1979 τριπλοτύπου εἰσπράξεως τοῦ Ταμείου Γενικῶν Ἐσόδων, τοῦ γραμματίου τούτου προσαρτωμένου ὧδε.

Ἐν Ἀθήναις τῇ 23 Μαΐου 1979

Ὁ Πληρεξούσιος Δικηγόρος
ΕΛΠΙΔΟΦΟΡΟΣ ΡΟΥΣΣΟΣ

(Ἀριθμὸς τριπλοτύπου Ταμείου Γενικῶν Ἐσόδων Ἀθηνῶν 28705/23.5.1979).

ΑΠΟ ΤΟ ΕΘΝΙΚΟ ΤΥΠΟΓΡΑΦΕΙΟ